ANEXO B: CORRESPONDENCIA RECIBIDA

ALCALDÍA MAYOR
DE BOGOTÁ D.C.
MOVILIDAD
Instituto de Desarrollo Urbano

JOYCO LTDA
Calle 44B No. 57 A-49, Bogotá, Colombia.
PBX 221 0190 / Fax 315 0792
joyco.com.co / contacto@joyco.com.co

RECIBIDO
EN JOYCO LTDA
Fecha: 06 FEB. 2007
Hora: 11:27 AM
Nombre: OSCAR
Radicado: 24203
Pasa a:
F/Copia a:

167

EMTELCO S.A.
TELECOMUNICACIONES

Bogotá, Febrero 5 de 2007

Señores
JOYCO LTDA.
Héctor Miguel Díaz Gómez
Coordinador de Estudios y Diseños
La Ciudad

CERTIFICACION DE EXISTENCIA DE REDES Y CONCEPTOS TECNICOS

En respuesta a su comunicado del 26 de Enero de 2007 **Ref. Contrato IDU- JOYCO No. 111 de 2006** Consultoría para las obras de espacio público de la avenida 22 entre calles 36 y 45 (Park Way), informamos que **EMTELCO S.A** en la actualidad **SI** posee redes en el sector, recomendamos tenernos informados sobre las obras que se van a ejecutar, para verificar que no se afecte la infraestructura que se encuentra en la ubicación de las obras descritas.

También informamos que en algunas zonas se utiliza infraestructura arrendada de las empresas **EPM BOGOTA** y/o **CODENSA S.A.**, por lo cual solicitamos informar sobre los trabajos que involucren la infraestructura de dichas empresas, para verificar la existencia o no de redes en la solicitud realizada.

En caso de presentarse algún daño sobre la infraestructura o sobre el cable que se encuentre en la ubicación solicitada, será responsabilidad del contratista correr con los costos que se causen por daños en nuestra infraestructura.

Cordialmente,

LUIS ALFONSO SOTO QUINTERO
Tecnólogo de Mantenimiento
Dirección Cra 9 No 76-29 Piso 6
Teléfono: 6065555 Ext. 10363
E-mail lsoto@emtelco.com.co

acueducto
AGUA Y ALCANTARILLADO DE **BOGOTÁ**

0885-2007-0106

RECIBIDO
EN JOYCO LTDA
Fecha: 09 FEB 2007
Hora: 10:50 AM
Nombre: OSCAR R
Radicado: 24294
Pasar a:
F/Copia a:

S-2007-014889

Bogotá D.C, Febrero 2 de 2007

Señor
JAIRO GONZALEZ SOTELO
Coordinador de Estudios y Diseños
Joyco Ltda.
Calle 42 No.48-51
Ciudad

ASUNTO: **Su Comunicación E-2007-006018**
Contrato IDU 111 de 2006 Consultaría a Precio Global para Obras de Espacio Público de la avenida 22 entre calles 36 y 45.

Respetado Señor:

De acuerdo con su solicitud radicada con el número del asunto, relacionado con la información referente a la infraestructura de redes en Acueducto y Alcantarillado de Bogotá, me permito informarle que la información requerida la pueden consultar directamente en el área de Planoteca de la Dirección Sistema de Información Geográfica ubicada en la calle 22C No.40-99, previa presentación certificada por el IDU.

Cordialmente,

BERNARDO GONZÁLEZ VÉLEZ
Director Unidad Apoyo Técnico
Gerencia Corporativa Servicio al Cliente

Elaboró: Mauricio Pinillos Niño
Revisó: Bernardo González Vélez

Copias: Unidad Apoyo Técnico

165

Carrera 7 No 20-37, Piso 4.
Bogotá, Colombia
Teléfonos: 2423553, 2422609, 2422840.Fax: 2422565
Vigilada por la SUPERSERVICIOS No. Único de Registro 3-11001000-2

13 FEB. 2007

Bogotá, 13 de Febrero de 2007

CIR-2525

RECIBIDO
EN JOYCO LTDA.
Fecha: 15 FEB. 2007
Hora: 09:48 AM
Nombre: OSCAR
Radicado: 24433
Pasar a:
F/Copia a:

049768

Señores
JOYCO LTDA
Coordinador Estudios y Diseños
Ing. Hector Miguel Díaz Gómez
Diagonal (Calle 42) No. 48-51, Barrio La Esmeralda.
Tel. 2 21 01 90
Ciudad

Referencia: Solicitud "Plano Llave" (Localización General).
Contrato: IDU–111-2006
Objeto: Avenida 22 entre las calles 36 y 45 (Park Way) incluyendo el estudio de oferta y demanda de estacionamientos públicos, en Bogotá D.C.
Oficio: Rad. ETB No. 001231, 06-01-07/111-06, 13139.

Respetados Señores:

En atención, al comunicado de la referencia y en cumplimiento de los procedimientos vigentes, solicitamos amablemente que se adjunte el plano tamaño A4 de localización general del proyecto, escala 1:20000 y que contenga demarcada el área en estudio.

Sin este pre-requisito, no es posible entregar los planos de apoyo de redes existentes de ETB en el corredor de su interés.

Adicionalmente y a la fecha, el IDU no ha solicitado el nombramiento de Delegado ETB para la validación y formalización de ustedes como los Consultores en propiedad

Sin otro particular, y atentos al desarrollo de este Proyecto IDU,

Cordialmente,

Ing. LEONARDO CUERVO ARANGUREN
Coordinación Ingenieria de Red
Delegado Estudios y Diseños

Carta Copia: IDU-Subdirección Coordinación Interinstitucional, Calle 22 No. 6-27, Piso 5.
LCA/Usuarios 2007.doc/**Carpeta IDU No. 1579**

13/02/2007

RECIBIDO
Fecha: 16 feb 2007
Hora: 02:47 pm
Nombre: C & D
Radicado: 24492

EMTELCO S.A.
TELECOMUNICACIONES

Bogotá, Febrero 15 de 2007

Señores
JOYCO LTDA.
Héctor Miguel Díaz Gómez
Coordinador de Estudios y Diseños
La Ciudad

CERTIFICACION DE EXISTENCIA DE REDES Y CONCEPTOS TECNICOS

En respuesta a su comunicado del 26 de Enero de 2007 **Ref. Contrato IDU- JOYCO No. 111 de 2006** Consultoría para las obras de espacio público de la avenida 22 entre calles 36 y 45 (Park Way), informamos que **EMTELCO S.A** en la actualidad **SI** posee redes en el sector, recomendamos tenernos informados sobre las obras que se van a ejecutar, para verificar que no se afecte la infraestructura que se encuentra en la ubicación de las obras descritas. También informamos que en algunas zonas se utiliza infraestructura arrendada de las empresas **EPM BOGOTA** y/o **CODENSA S.A.**, por lo cual solicitamos informar sobre los trabajos que involucren la infraestructura de dichas empresas, para verificar la existencia o no de redes en la solicitud realizada. En caso de presentarse algún daño sobre la infraestructura o sobre el cable que se encuentre en la ubicación solicitada, será responsabilidad del contratista correr con los costos que se causen por daños en nuestra infraestructura.

Se adjunta copia impresa de la ubicación de nuestras redes y adicionalmente se envó la información vía e-mail a **joycocia@yahoo.es**.

Cordialmente,

LUIS ALFONSO SOTO QUINTERO
Tecnólogo de Mantenimiento
Dirección Cra 9 No 76-29 Piso 6
Teléfono: 6065555 Ext. 10363
E-mail lsoto@emtelco.com.co

16 FEB. 2007
INSTITUTO DE DESARROLLO URBANO
Centro de Documentación
001 163
24492

Luis Alfonso Soto Quintero

De: Luis Alfonso Soto Quintero
Enviado el: viernes, 16 de febrero de 2007 8:23
Para: 'joycocia@yahoo.es'
CC: 'lsotoq@gmail.com'
Asunto: Redes EMTELCO en Park Way

Datos adjuntos: Tv 22 Park Way.dwg

Buenos días adjunto envío la información requerida por ustedes referido al contrato IDU- Joyco No. 111 de 2006.

Tv 22 Park Way.dwg (147 KB)

LUIS ALFONSO SOTO QUINTERO
Tecnólogo de Soporte- **EMTELCO S.A.**
Tel: 6065555 Ext: 10474
Cra. 9 No. 76-49 Piso 6
Cel: 3002687409
E-mail: lsoto@emtelco.com.co
Bogotá, Colombia

44921162
16 FEB. 2007

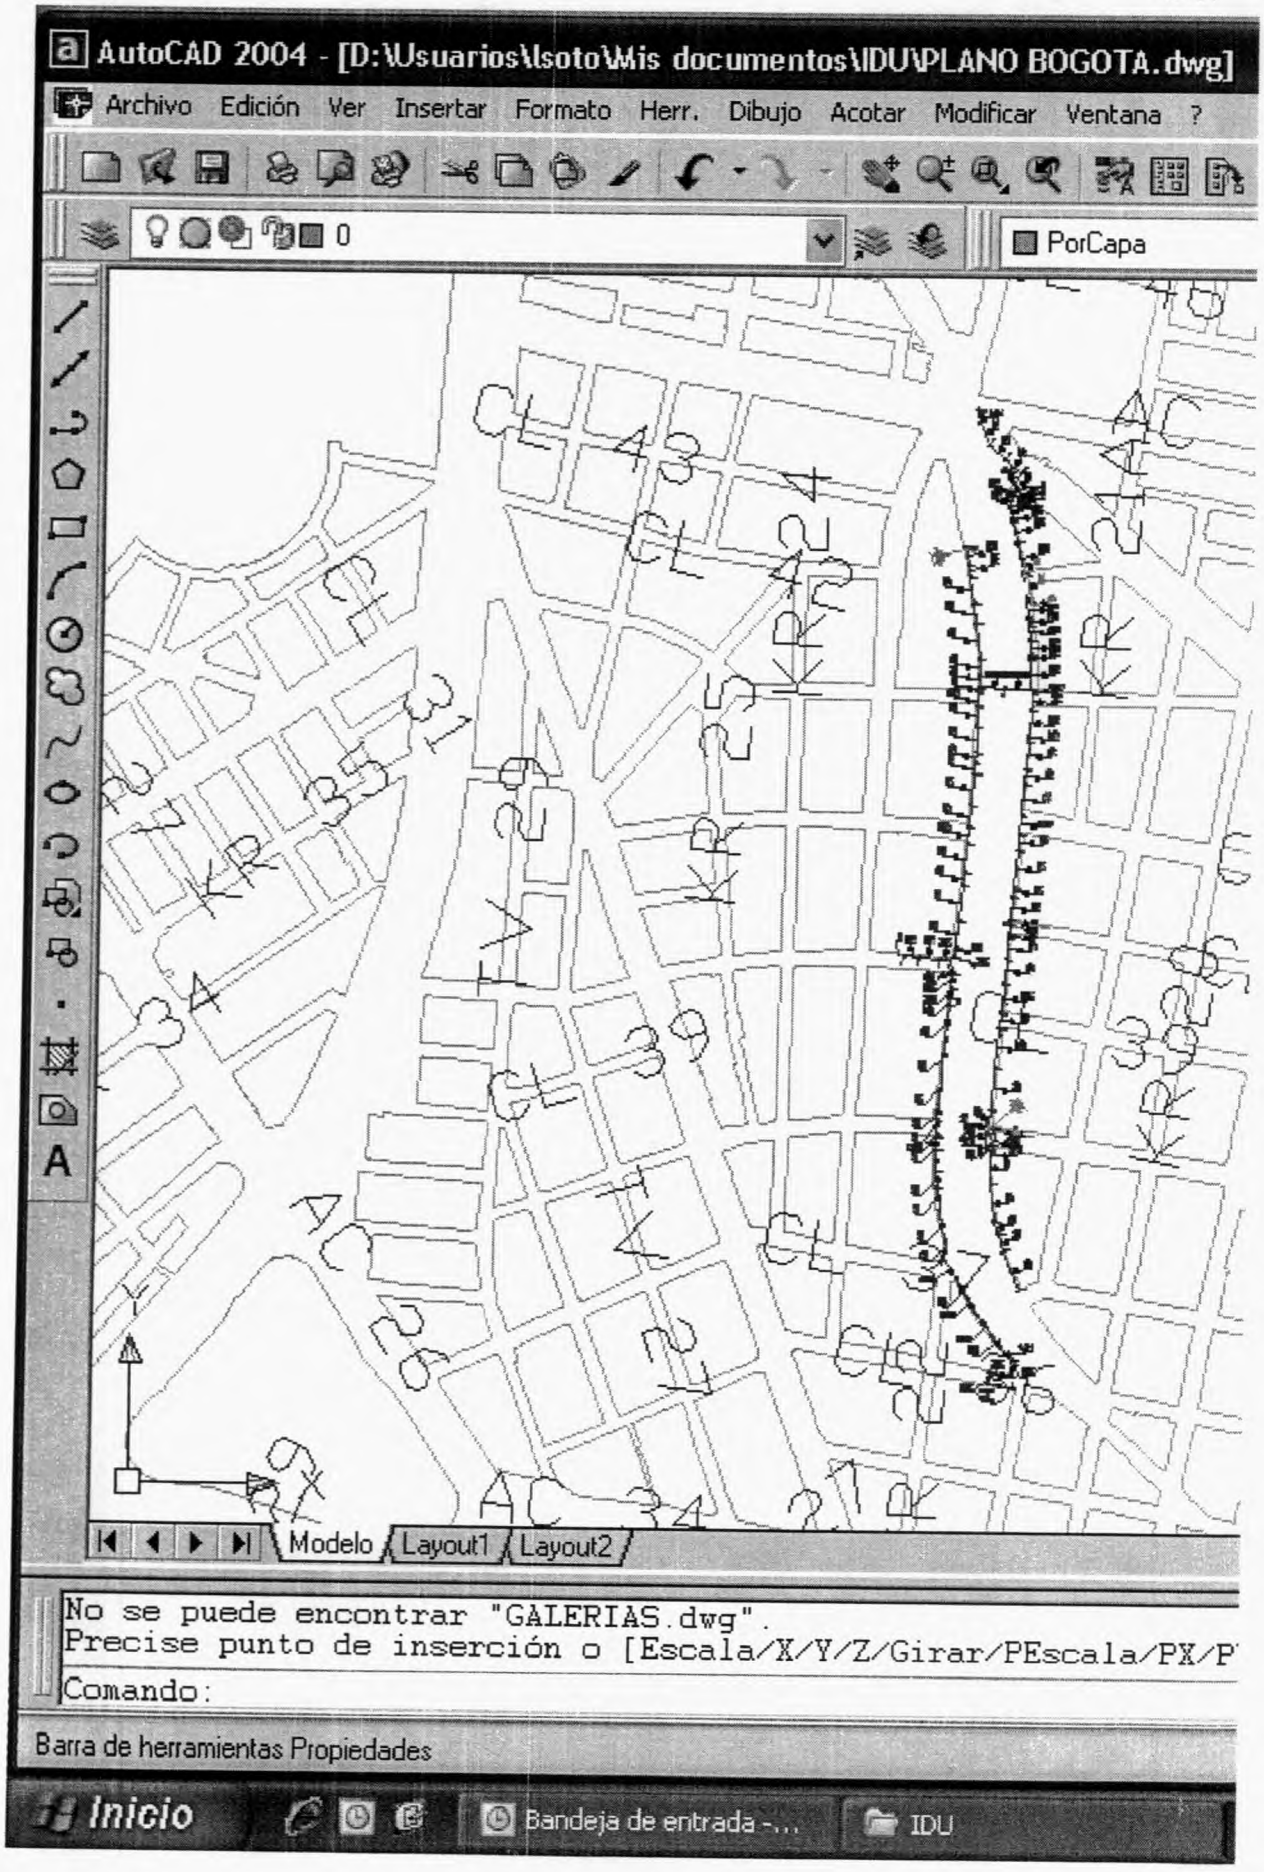

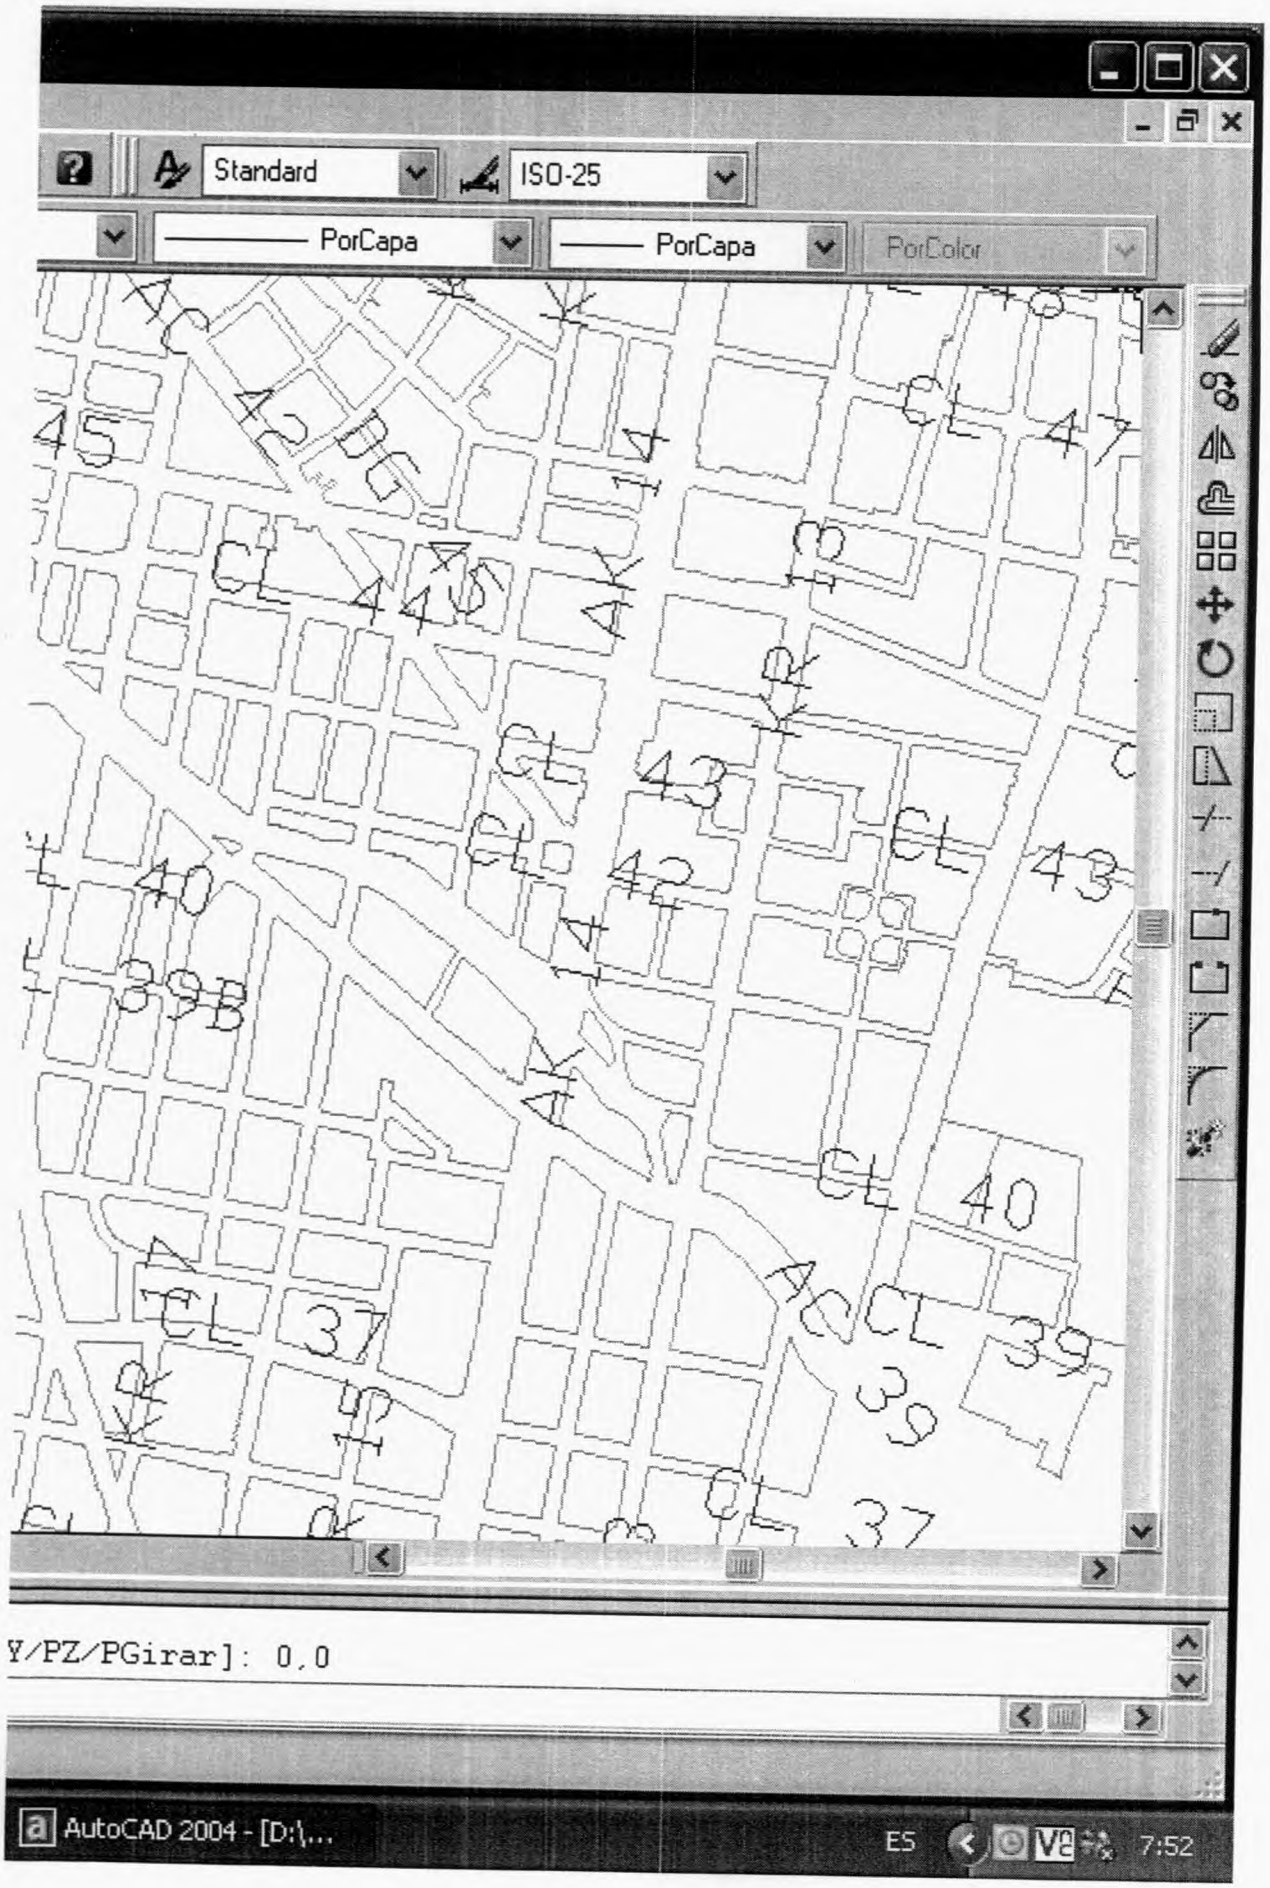
Standard
ISO-25
PorCapa
PorCapa
PorColor
CL 45
CL 43
CL 42
CL 40
CL 39
CL 37
39B
Y/PZ/PGirar]: 0,0
AutoCAD 2004 - [D:\...
ES
7:52

telecom

TC06030000- 00039
Bogotá, 14 FEB. 2007

RECIBIDO
EN JOYCO LTDA.
Fecha: 16 FEB. 2007
Hora: 04:59 pm
Nombre: OSCAR R
Radicado: 24495 1
Pasar a:
F/Copia a:

Doctor:
HECTOR MIGUEL DIAZ GOMEZ
Coordinador Estudios y Diseños
JOYCO LTDA
Diagonal 42 N° 48-51 B. La Esmeralda
Teléfono: 221 0190
Bogotá D.C.

Ref. Oficio 09-01-07/111-06

Asunto Solicitud de información. Contrato IDU-111 DE 2006.

Apreciado doctor

Nos permitimos hacer entrega de la información de red existente de Colombia Telecomunicaciones S.A. ESP, de acuerdo a lo solicitado mediante el oficio de la referencia.

Es importante aclarar que la información de red suministrada en los planos anexos, corresponde a la existente en el sitio, pero su localización exacta, tipo y características reales deberán verificarse en el terreno.

En relación con los proyectos de construcción y ampliación de redes de Colombia Telecomunicaciones nos permitimos comentar que los diseños serán indicados en los planos que ustedes nos entreguen, estos planos deben mostrar claramente el limite de las áreas a intervenir y el levantamiento completo y detallado de las redes existentes de Colombia Telecomunicaciones; producto de la consultoria adelantada mediante el contrato IDU-104 de 2006.

Esperamos que la información suministrada sea de utilidad para los fines pertinentes.

JUAN GUILLERMO LOPERA ARBOLEDA
Jefe Relaciones con Terceros Permisos y Licencias
Gerencia Ingeniería Red de Acceso

Anexo. Un (1) plano.

Copia: Dirección Red de Acceso/Gestión Documental.

E. JOM

COLOMBIA TELECOMUNICACIONES S.A. ESP

DANE

159

DANE 20-02-2007 09:56:33
Al Contestar Cite Este Nr.:2007EE754 O 1 Fol:1 Anex:1
ORIGEN: Origen: Sd:80 - GRUPO DE TRABAJO DEL BANCO DE DATOS/
DESTINO: Destino: SECRETARIA DE TRANSITO Y TRANSPORTE DE BO
ASUNTO: Asunto: REENVIO DE SOLIC. DE JOYCO LTDA. INGENIEROS
OBS: Obs.: SOLIC. ENCUESTA DE MOVILIDAD REMITIDA POR EL E

RECIBIDO
EN JOYCO LTDA.
Fecha: 21 FEB. 2007
Hora: 12:07
Nombre: OSCAR 2
Radicado: 24612
Pasa a:
F/Copia a:

Bogota, D. C. Febrero 19 de 2007
151

Señores
Oficina de Planeacion
Secretaria de Transito y Transporte de Bogotá
Cra. 28 A No. 17 A - 20
Bogotá

Ref. Oficio 03 02 07/111 06 del 6 de febrero de 2007
Contrato IDU JOYCO 111 de 2006

En atención a la referencia citada, de acuerdo con el Articulo 33 del Código Contencioso Administrativo, damos traslado por tratarse de su competencia enviado por HECTOR MIGUEL DIAZ GOMEZ, Coordinador Estudios y Diseños de JOYCO LTDA, quien requiere la encuesta de Movilidad.

Cordialmente,

MARTA EMILIA ORDÓÑEZ GOMEZ
Coordinadora Banco de datos
Dirección de Difusión , Mercadeo y Cultura Estadística

C. Copia Doctor
HECTOR MIGUEL DIAZ GOMEZ,
Coordinador Estudios y Diseños
JOYCO LTDA.
Ingenieros Civiles
Diagonal (calle) 42 No. 48-51 Barrio La esmeralda
Bogotá

Anexo: 1

JAC/

10 años
Construyendo País

00538178
2007/02/20

CODENSA

RECIBIDO
EN JOYCO LTDA.
Fecha: 22 FEB. 2007
Hora: 10:02 AM
Nombre: OSCAR R
Radicado: 24634
Pasan a:
P/Copia a:

Bogotá, D.C., febrero 20 de 2007

Señores
JOYCO LTDA
Ingenieros civiles
Atn. Héctor Miguel Díaz Gómez
Coordinador Estudios y Diseños
Diagonal (calle) 42 No. 48-51
Ciudad

Asunto : Radicación No. 00354572 del 2007-01-30
Solicitud información redes eléctricas existentes
Proyecto Obras Espacio Publico Av. 22 entre calles 36 y 45

En atención a la comunicación del asunto, nos permitimos manifestarle que las redes eléctricas existentes, en el sector mencionado, son de uso general, las cuales se encuentran normalizadas y construidas conforme a las normas urbanísticas y de acuerdo al desarrollo urbanístico en las respectivas zonas.

En lo referente a futuras intervenciones, Codensa S.A. ESP no tiene obras proyectadas, que afecten la intervención del desarrollo de las obras civiles, para los proyectos en mención.

Adicionalmente le comunicamos que toda información relacionada con las redes eléctricas aéreas ó subterráneas existentes en las respectivas zonas, puede consultarse en los planos que para tal efecto podrá adquirir en el Departamento Gestión de la Información, Ingeniero Felipe Rueda 6015727.

Con el propósito de coordinar actividades de aprobación del proyecto eléctrico, le solicitamos comunicarse con el ingeniero Jaime Aponte F. al teléfono 6016081.

Cordial saludo,

JULIO H. LINARES SALAZAR
Jefe Departamento Obras M.T.

GSV

No radicación: 2007000583

157

EPM Bogotá Telecomunicaciones une

RECIBIDO
EN JOYCO LTDA
26 FEB. 2007
Fecha:
Hora: 04:00PM
Nombre:
Radicado: 34736
Folios:
E/Copia:

Bogotá,21 febrero de 2007

Señor
HECTOR MIGUEL GOMEZ
Coordinador de Estudio y Diseños
JOYCO LTDA
Calle 42 No 48 - 51 Barrio La Esmeralda
Tel 2210190
Bogotá D.C.

REF : Información de redes existentes y proyectadas.

Cordial Saludo :

Para su información y fines pertinentes EPM-Bogotá posee infraestructura de telecomunicación existente en el sector del proyecto mencionado en el comunicado 05-01-07/111-06 del contrato No IDU - JOYCO 111 del 2006, de igual forma adjunto un plano para que en el momento de la ejecución del proyecto no sean afectadas nuestras redes.

Adicional no tenemos redes proyectadas

Cualquier aclaración adicional con gusto será atendida.

Cordialmente.

FREDY CHAVARRIA P.
Gerente Planta Externa

Anexo: 1 plano

Ana/B

RECIBIDO
EN JOYCO LTDA.
Fecha: 27 FEB. 2007
Hora: 10:43
Nombre: OSCAR R
Radicado: 24749
Pasar a:
F/Copia a:

156

gasNatural

10150222-106-2007
Bogotá D.C., 26 de febrero de 2007

Señor:
JOYCO LTDA
Diagonal (Calle) 42 No. 48–51
Teléfono: 221 4 59
Ciudad

Asunto: Solicitud de Información de Redes.

Respetado Señor:

En respuesta a su comunicado en el cual solicita información de redes existentes y proyectadas en el área de influencia del contrato de consultoria IDU JOYCO N. 111 de 2006, le informamos que en la actualidad Gas Natural S.A., ESP tiene infraestructura construida y diseñada en Polietileno y Acero. Por lo tanto, para adquirir mayor información acerca de la ubicación de las redes de gas natural, deberán solicitar los planos respectivos en la Jefatura de Planificación Red de Gas Natural S.A. ESP, ubicada en la Calle 71 A No. 5-38 Teléfono 3485500. Se anexa Remisión No. 377. (1)

Por otra parte le informamos que se deben tener en cuenta las normas de Instrucciones y Recomendaciones para Tareas de Excavación y Movimientos de Suelo en la vía Pública y la norma NT-061- E.S.P. "Plan de Prevención de Daños". (2)

Para complementar la información requerida en cuanto a especificaciones técnicas y procesos constructivos, y una vez definida la fase de construcción del proyecto, favor comunicarse con la Jefatura de Servicios Técnicos, al PBX 405 05 00, con el fin de coordinar las obras de traslado, protección o deshabilitación de redes que se encuentren en la zona de afectación del proyecto. (3)

Con relación a las redes diseñadas, favor informar oportunamente a GN el inicio de la fase de construcción del proyecto con el fin de coordinar la obras para instalar la tubería. Para redes de polietileno favor comunicarse con Expansión Bogotá, para las redes de Acero diseñadas favor comunicarse con la Gerencia de Ingeniería Calidad y Tecnología PBX 348 55 00. (4)

Cordialmente,

GUSTAVO LOZANO GARZON
Jefe Servicio Planificación Red.

Proyecto: Jefatura Planificación de Red.
Aprobó. Ing. John Jairo Perdomo

GAS NATURAL S.A.,ESP
Calle 71A No.5-30
Bogotá,D.C.
Colombia
Tel. (91) 314 45 00

Entidad Vigilada por la Superintendencia de Servicios Públicos Domiciliarios. NIUR 2-11001000 6 NIT 8

POP

155

Carrera 7 No 20-37, Piso 4.
Bogotá, Colombia
Teléfonos: 2423553, 2422609, 2422840.Fax: 2422565
Vigilada por la SUPERSERVICIOS No. Único de Registro 3-11001000-2

RECIBIDO
EN JOYCO LTDA.
Fecha: 13 ABR 2007 11 ABR 2007
Hora: 02:30 PM
Nombre: ODAL R
Radicado: 259271 120584
Pasar a:
F/Copia a:

Bogotá, 11 de Abril de 2007

CIR-2610

Señores
JOYCO LTDA
Coordinador Estudios y Diseños
Att. Hector Miguel Díaz Gómez
Diagonal (Calle 42) No. 48-51, Barrio La Esmeralda.
Fax: 221 0190
Ciudad

Referencia: **Entrega "Planos de Apoyo" Redes Existentes ETB.** (Zona Oriente)
Contrato: IDU–111-2006
Objeto: Avenida 22 entre las calles 36 y 45 (Park Way) incluyendo el estudio de oferta y demanda de estacionamientos públicos, en Bogotá D.C.
Oficio: Rad. ETB No. 002536.

Respetados Señores:

En atención a su amable solicitud, se adjunta al presente un (1) "Planos de Apoyo" donde se encuentran demarcadas las Redes Existentes y en Servicio ETB, dentro del área de influencia del Proyecto de la referencia.

En consecuencia, quedamos a la espera de los planos "Preliminares" con convenciones ETB que contengan digitalizada la información suministrada y demarcada el área en estudio del proyecto en el correspondiente formato IDU.

Lo anterior, nos permitirá programar la visita conjunta en terreno, de acuerdo al procedimiento interinstitucional IDU establecido para la Etapa de Consultoría.

Sin otro particular y atentos al desarrollo de este Proyecto IDU,

Cordialmente,

Ing. LEONARDO CUERVO ARANGUREN
Coordinación Ingeniería de Red
Delegado Estudios y Diseños

ANEXO: Lo anunciado un (1) plano de apoyo.
Carta Copia: IDU-Coordinación Interinstitucional, Calle 20 No. 6-27, Piso 5.
WAR/Usuarios 2007.doc/**Carpeta IDU No. 1579**

11/04/2007

RECIBIDO
EN JOYCO LTDA.
Fecha: 16 MAR. 2007
Hora: 04:16PM
Nombre: OSCAR R
Radicado: 25736
Pasar a:
F/Copia a:

154

gasNatural

10150222-211-2007
Bogotá D.C., 15 de Marzo de 2007

Señores:
JOYCO LTDA.
Atn. Sr. Héctor Miguel Díaz Gómez
Diagonal (Calle) 42 No. 48–51
Teléfono: 221 45 19
Ciudad

Asunto: Solicitud Normas

Respetado Señor:

En respuesta a su comunicado 01-03-07/111-06 en el cual solicita información sobre el procedimiento a seguir para la obtención de las Normas de Instrucciones Y Recomendaciones para Tareas de Excavación y Movimientos de Suelo en la Vía Publica y la Norma NT-061 – E.S.P. "Plan de Prevención de Daños", le informamos que deberá solicitar las normas respectivas en la Jefatura de Planificación Red de Gas Natural S.A. ESP, ubicada en la Calle 71 A No. 5-38 Teléfono 3485500. Se anexa Remisión No. 421.

Cordialmente,

GUSTAVO LOZANO GARZON
Jefe Servicio Planificación Red.

Proyecto: JPR.

-5 os Publicos Domiciliarios NUIR 2-11001000-6 NIT Entidad Vigilada por la Superintendencia d Calle 71A Nº 5-38 Tel. 314 4500 Bogota D.C. Colombia 1130-1555 - GAS NATURAL

GAS NATURAL S.A.,ESP
Calle 71A No.5-30
Bogotá,D.C.
Colombia
Tel. (91) 314 45 00

acueducto
AGUA Y ALCANTARILLADO DE **BOGOTÁ**

S-2007-039786

0885-2007-0415

RECIBIDO
EN JOYCO LTDA.
Fecha: 20 MAR 2007
Hora: 02:58 PM
Nombre: OSCAR
Radicado: 25271
Pasar a:
F/Copia a:

Bogotá D.C. marzo 20 de 2007.

Señores:
JOYCO LTDA
Atn: INGENIERO HECTOR MIGUEL DIAZ GOMEZ
Coordinador de Estudios y Diseños
Diagonal (Calle 42) No. 48-51 Barrio La Esmeralda, Telefax: 2-210190
Ciudad

Referencia: Su comunicación 13515, Contrato IDU No. 111 de 2006, Solicitud Datos Técnicos Park Way, Radicado Acueducto E-2007-017934.

Respetado Ingeniero Díaz:

En atención a su solicitud de la referencia, comedidamente me permito informar que de conformidad con los procedimientos establecidos en el Comité Interinstitucional, la solicitud de los datos técnicos para la elaboración de los diseños de acueducto y alcantarillado para los proyectos de infraestructura y espacio público del IDU, se debe realizar exclusivamente a través de la Subdirección Técnica de Coordinación Interinstitucional del IDU.

En cumplimiento del procedimiento antes establecido, la Empresa entregó al IDU los datos técnicos para los andenes y separador central Park Way (AK 22) entre calle 36 y calle 45. Park Way, los cuales fueron remitidos mediante oficio 0885-2006-IDU-230, S-2007-001677, radicado en el IDU con el No. 001112 el 4 de enero de 2007.

Cordialmente,

BERNARDO GONZALEZ VELEZ
Director Unidad de Apoyo Técnico
Gerencia Corporativa Servicio al Cliente

Copia: Director acueducto y alcantarillado Zona 2.

Elaboró: Oswaldo Rey M.
Revisó: Bernardo González V.

Carrera 7 No 20-37, Piso 4.
Bogotá, Colombia
Teléfonos: 2423553, 2422609, 2422840.Fax: 2422565
Vigilada por la SUPERSERVICIOS No. Único de Registro 3-11001000-2

20 MAR 2007

Bogotá, 20 de Marzo de 2007

RECIBIDO
EN JOYCO LTDA.
Fecha: 22 MAR 2007
Hora: 10:30
Nombre: OSCAR
Radicado: 25364

CIR-2574

096081

Señores
JOYCO LTDA
Coordinador Estudios y Diseños
Ing. Hector Miguel Díaz Gómez
Diagonal (Calle 42) No. 48-51, Barrio La Esmeralda
Tel. 2 21 01 90
Ciudad

Referencia: Solicitud Nombramiento Delegado
Contrato: IDU–111-2006
Objeto: Avenida 22 entre las calles 36 y 45 (Park Way) incluyendo el estudio de oferta y demanda de estacionamientos públicos, en Bogotá D.C.
Oficios: Rads. ETB No. 002536 y 004394, 07-02-07/111-06 y 05-03-07/111-06, 13336 y 13597.

Respetados Señores:

En atención, al comunicado de la referencia y a como se había informado desde el pasado 13 de Febrero, el IDU a la fecha no ha solicitado el nombramiento de Delegado ETB para la Etapa de Estudios y Diseños y tampoco ha formalizado a su Empresa como el Consultor en propiedad.

Por tal motivo se debe informar este hecho al respectivo Coordinador IDU de la Etapa de Construcción, para poder dar continuidad al procedimiento interinstitucional vigente de aprobación de planos de redes existentes y proyectadas de ETB.

Sin este pre-requisito, no es posible como primer paso, entregar los planos de apoyo de redes existentes de ETB en el área de influencia.

Sin otro particular, y atentos al desarrollo de este Proyecto IDU,

Cordialmente,

Ing. LEONARDO CUERVO ARANGUREN
Coordinación Ingenieria de Red
Delegado Estudios y Diseños

Carta Copia: IDU-Subdirección Coordinación Interinstitucional, Calle 22 No. 6-27, Piso 5.
LCA/Usuarios 2007.doc/**Carpeta IDU No. 1579**
20/03/2007

Secretaria General
ALCALDIA MAYOR DE BOGOTA D.C.

Fecha: 22/03/2007 04:08:12 p.m. Rad:# 2-2007-13594
Trámite: SOLICITUDES Y REQUERIMIENTOS Medio: MENSAJERIA EXTERNA
Folios 1 Anexos 0
Destino: HECTOR MIGEL DIAZ GOMEZ
Ref: 1-2007-10737

ALCALDÍA MAYOR DE BOGOTÁ D.C.
Secretaría GENERAL

RECIBIDO
EN JOYCO LTDA.
Fecha: 26 MAR. 2007
Hora: 12:36PM
Nombre: OSCAR
Radicado: 25464 1
Pasar a:
F/Copia a:

151

Código Dependencia No. 2212200.

Bogotá Distrito Capital.

Señor
HECTOR MIGUEL DIAZ GOMEZ
Diagonal (calle) 42 No. 48 – 51
Barrio la Esmeralda
Ciudad

ASUNTO: Requerimiento No. 99209.

Respetado señor Montoya:

En atención a su requerimiento, me permito comunicarle que hemos solicitado al Departamento Administrativo Nacional de Estadística DANE y la Secretaria Distrital de Movilidad, evaluar el contenido de su comunicación y de acuerdo con su competencia tomar las medidas correspondientes y se le brinde una respuesta eficaz y oportuna.

Agradezco su confianza en la Administración, la cual nos permite seguir avanzando en el proceso de construcción de Ciudad.

Hasta otra ocasión,

ISABEL QUIÑONES SUAREZ
Subdirectora de Calidad del Servicio
Secretaria General

Rad. 1-2007-10737.

Proyectó: Ricardo Aguilar
Revisó :Martha E. Niño.

PW

eTb 150

Carrera 7 No 20-37, Piso 4.
Bogotá, Colombia
Teléfonos: 2423553, 2422609, 2422840.Fax: 2422565
Vigilada por la SUPERSERVICIOS No. Único de Registro 3-41001000-2

30 ABR. 2007

Bogotá, 30 de Abril de 2007

CIR-2640

RECIBIDO
EN JOYCO LTDA.
Fecha: 02 MAYO 2007
Hora: 11:48 AM
Nombre: OSCAR
Radicado: 26445 142837
Pasar a:
F/Copia a:

Señores
JOYCO LTDA
Coordinador Estudios y Diseños
Ing. Hector Miguel Díaz Gómez
Diagonal (Calle 42) No. 48-51, Barrio La Esmeralda.
Tel. 221 0190
Ciudad

Referencia: **Solicitud Actividad de Acompañamiento**
Contrato: IDU–111-2006
Objeto: Avenida 22 entre las calles 36 y 45 (Park Way) incluyendo el estudio de oferta y demanda de estacionamientos públicos, en Bogotá D.C.
Oficio: Rad. ETB No. 002536.

Respetados Señores:

En atención al comunicado en referencia, mediante el cual solicita acompañamiento en terreno para la inspección real de redes existentes de ETB dentro del área de influencia, amablemente me permito recordarle, que desde el pasado 11 de Abril de 2007, con el comunicado CIR-2610, estamos a la espera de los planos *versión "Preliminar"* para programar dicha actividad conjunta. (Ver Apéndice STCI con ESP's).

Sin otro particular y atentos al desarrollo de este Proyecto IDU,

Cordialmente,

Ing. Leonardo Cuervo Aranguren
Coordinación Ingeniería de Red
Delegado Estudios y Diseños

Carta Copia: IDU-Coordinación Interinstitucional, Calle 20 No. 6-27, Piso 5.
LCA/Usuarios 2007.doc/**Carpeta IDU No. 1579.**

30/04/2007

acueducto
AGUA Y ALCANTARILLADO DE **BOGOTÁ**

RECIBIDO
EN JOYCO LTDA.
Fecha: 08 MAYO 2007
Hora: 12:02 Pm
Nombre: OSCAR
Radicado: 26660
Pasar a:
F/Copia a:

0815-2007-667
Página 1 de 1

S-2007-063502
Bogotá, D.C., Mayo 3 de 2007

Señor:
HECTOR MIGUEL DÍAZ GOMEZ
Coordinador de Estudios y Diseños
JOYCO LTDA
Diagonal (calle) 42 No. 48-51
Bogotá D.C.

Asunto: Radicación EAAB E-2007-030041. Contrato IDU No. 111 DE 2006. Consultoría a precio global fijo sin reajuste para las obras de espacio público de la avenida 22 entre calles 36 y 45 (Park Way) incluyendo el estudio de oferta y demanda de estacionamiento públicos, en Bogotá D.C.

Solicitud de información.

Respetado Ingeniero:

En atención a la comunicación del asunto, me permito informarle que una vez revisados nuestros archivos de inspección de redes con cámara de televisión, hemos verificado que en la zona objeto de su consultoría, no existen archivos de inspección de redes de alcantarillado.

Cordialmente,

LEONARDO ALBA MORENO
Director Servicio Acueducto y Alcantarillado Zona 1(E)

Elaboró: Catalina Hortúa
Preparó: Catalina Hortúa
Revisó: Jainer Lucas Olivilla
Revisó: Oscar Moreno
Copias: CAU (0810-30)

10 años
Construyendo País

CODENSA

RECIBIDO
EN JOYCO LTDA.
Fecha: 08 MAYO 2007
Hora: 10:22 AM
Nombre: OSCAR R
Radicado: 26650
Pasar a:
F/Copia a:

00603691
00603691
2007/05/07

08 MAY. 2007 10:55AM
NO. OTRO FACSIMIL 21 HORA DE INICIO 08 MAY. 10:54AM 01'28 CONFIGURACION MODO TRANS RESULTADO OK

Bogotá

Señor
JOSE JOAQUIN ORTIZ SUAREZ
Director de Estudios y Diseños
JOYCO LTDA
Diagonal (Calle) 42 N° 48-51
Teléfono. 2210190
Ciudad

Asunto: Radicación No. 00383434 DEL 2007-05-03
Solicitud Acompañamiento Técnico

Respetado Señor,

En atención a su comunicación 05-05-07/111-06 14090, radicada en nuestros archivos bajo el N° 00383434, le informo que el levantamiento de redes del contrato IDU-111-2006, es responsabilidad del contratista JOYCO LTDA, de igual forma les comunico que toda solicitud de obras IDU, deben ser tramitadas directamente por el Instituto de Desarrollo Urbano - IDU.

Cordialmente,

R. ALONSO ACOSTA QUINTERO
Subgerente Mantenimiento

telecom

1167V6300C- 00270
Bogotá D.C. 11 MAYO 2007

RECIBIDO
EN JOYCO LTDA.
Fecha: 15 MAYO 2007
Hora: 04:21
Nombre: OSCAR
Radicado: 26913
Pasar a:
F/Copia a:

16 MAY. 2007 03:02PM
PAGINAS RESULTADO
01 OK

HORA DE INICIO DURACION MODO
16 MAY. 03:01PM 00'40 TRANS

Doctor
JOSE JOAQUIN ORTIZ SUÁREZ
Director de Estudios y Diseños
JOYCO LTDA.
Diagonal 42 N° 48-51 B. La Esmeralda
Teléfono: 221 0190
Ciudad

Ref: Oficio 06-05-07/111-06

Asunto: Solicitud de acompañamiento y/o apertura de camaras de inspección. Contrato IDU 111 de 2006.

Apreciado doctor.

Le informamos que el acompañamiento que COLOMBIA TELECOMUNICACIONES realiza para los contratos de estudios y diseños que adelanta el IDU en la ciudad de Bogotá, no se lleva a cabo durante la totalidad de las inspecciones y levantamiento de la información, se realiza para casos puntuales en los que por razones ajenas al consultor, este no logre obtener la información necesaria y suficiente para su labor.

De acuerdo a lo anterior, estaremos atentos a realizar estos acompañamientos, a solicitud de la respectiva interventoría, y a través del delegado asignado por COLOMBIA TELECOMUNICACIONES para este contrato.

Cordialmente,

JUAN GUILLERMO LOPERA ARBOLEDA
Jefe Relaciones con Terceros Permisos y Licencias
Gerencia Ingeniería Red de Acceso

Copia: Dirección Red de Acceso/Gestión Documental.

E. JOM

RECIBIDO
EN JOYCO LTDA.
12 JUN. 2007
Fecha:
Hora: 08:34 AM
Nombre: OSCAR R
Radicado: 28005
Pasar a:
F/Copia a:

146

acueducto
AGUA Y ALCANTARILLADO DE **BOGOTÁ**

0826-2006-0789

Bogotá D.C., Junio 5 de 2007

Doctora
NATALIA LAURENS ACEVEDO
Subdirector Técnico de Estudios y Diseños de Proyectos
IDU
Calle 22 No 6-27
Bogotá, D. C.

A coordinado 32W

No. 051058
07/06/2007 9:45
Escrita
Carta
Anexos: 0
Original

ALCALDÍA MAYOR BOGOTÁ D.C. DESARROLLO CIUDADANO

ASUNTO: **Oficio E-2007-035611. Contrato IDU-111-2006.**

En atención a lo expresado por usted en el oficio del asunto, atentamente me permito comunicarle, que el delegado de la zona 2, para el acompañamiento durante la ejecución del contrato **IDU-111-2006**, es el Ingeniero Jorge Ivan Chacon Mejia, con el cual se deben poner en contacto al teléfono 3447867.

Cordialmente,

HUGO GERMAN GUANUMEN PACHECO
Director Servicio Acueducto y Alcantarillado Zona 2.

Elaboró :Jorge Ivan Chacon Mejia.
Preparó :Jorge Ivan Chacon Mejia
Revisó :Jorge Ivan Chacon Mejia
Copias : 0820-30

07 JUN. 2007

CELSA S.A.

RECIBIDO
JOYCO LTDA.
Fecha: 13 JUN 2007
Hora: 09:51 Am
Nombre: OSCAR R
Folios: 28100
Enviado:
Para:
E/Copia a:

Bogotá D.C., Junio 12 de 2007.

Señores
JOYCO LTDA
Atención: **Ing. José Joaquín Ortiz Garcia**
Diag. (Calle) 42 No. 48 – 51
Ciudad.

Asunto: **Estudios de Iluminación Proyecto: Obras de Espacio Público de la Avenida 22 entre las Calles 36 y 45, Sector Park Way.**

Cordial Saludo.

Adjunto a la presente estamos haciendo entrega de la información correspondiente al tema en el asunto mencionado, la misma está compuesta por un C.D. que contiene los planos en medio magnético con la ubicación de las luminarias en el proyecto, las memorias de los cálculos realizados y en medio físico la cotización de los equipos necesarios para llevar a cabo el proyecto.

Quedamos atentos a sus comentarios y observaciones, cualquier inquietud al respecto con gusto será aclarada.

Atentamente,

César Peñuela Méndez
Ejecutivo de Ventas
CELSA S.A.
Bogotá

RECIBIDO
EN JOYCO LTDA.
Fecha: 21 JUN. 2007
Hora: 04:45 pm
Nombre: Carlos Gomez
Radicado: 28463
Pasar a:
F/Copia a:

Schréder COLOMBIA

SCGV02-14

Bogotá D.C. Junio 19 de 2007

Señores
JOYCO LTDA
Atn. Ing. JOSE JOAQUIN ORTIZ
Diagonal (Calle) 42 No 48-51
Barrio La Esmeralda
Ciudad

REF: DISENO FOTOMETRICO PROYECTO PARK WAY

Estimados Señores:

Cordial saludo, de la manera más atenta les hacemos entrega del diseño fotométrico del proyecto de la referencia.

Es importante destacar que las luminarias utilizadas son de nuestra marca referencia ONYX 1 equipadas con accesorios de Sodio a Alta presión 250 W.

No siendo mas estaremos atentos al suministro de cualquier información que estimen conveniente.

Cordialmente,

ING. JAIRO RODRIGUEZ
Jefe Departamento técnico

Bogotá, 10 de septiembre de 2007

Señor
Ingeniero
JOSE JOAQUIN ORTIZ GARCIA
CALLE 44B N° 57 A – 49
2210190
Ciudad

envía COLVANES LTDA. NIT. 800.185.306-4 **CODENSA** 00702607
FECHA RADICADO : 2007-09-11

ASUNTO: PARK WAY AP (VALORIZACION AV 22 ENTRE CALLES 36 Y 45) – Radicado No 412157.

Respetado señor Ortiz:

De acuerdo a su comunicación radicada bajo el N° 419184 del 31 de Agosto de 2007, le informamos que el proyecto fue devuelto debido a que no se esta cumpliendo con lo establecido en el manual único de alumbrado publico (MUAP), por tal razón les solicitamos el favor de tener en cuenta:

Recepción y radicación del Diseño Fotométrico: el diseñador debe radicar mínimo 3 estudios fotométricos de tres empresas de iluminación diferentes los cuales deben cumplir con los niveles de iluminación establecidos por el Manual Técnico de Alumbrado Público de CODENSA S.A. ESP y/o el Manual Único de Alumbrado Público para el Distrito Capital. Los estudios fotométricos del proyecto de iluminación derivados del desarrollo de obras de entidades distritales (EAAB, IDRD, IDU, DAMA, entre otras), u obras acometidas por los municipios son recibidos por CODENSA S.A. ESP para su aprobación. Dichos estudios deben contar con la *Carta de Autorización UESP, o carta del municipio* autorizando la expansión del sistema de alumbrado. Los planos y memorias de cálculo de los estudios fotométricos deben estar firmados por el Departamento Técnico de la firma fabricante y avalados por la respectiva interventoría y adjuntar copia de las cartas de invitación a los fabricantes en donde se mencionen claramente las especificaciones de diseño del proyecto urbanístico dados por el I.D.U. o el municipio así como también el plazo de entrega de los estudios fotométricos, además, se deben anexar carta de Autorización de la Firma Contratante, copia del contrato con la Entidad Contratante (IDU, DAMA, IDRD, Etc.), carta de Autorización del Consultor al Diseñador, evaluación financiera para seleccionar el fabricante del tipo de luminaria.

Una vez realizadas las aclaraciones, complementos y correcciones le agradezco radicar en la carrera 13 A No. 93-66 piso 1, oficina de Envía Mensajería y Correspondencia, de 8:00 AM. a 5:00 PM, carta dirigida a la **Subgerencia de Planificación e Ingeniería de CODENSA,** con los siguientes anexos: documentos pendientes para completar el grupo de documentos requerido para dar aprobación al proyecto.

RECIBIDO
EN JOYCO LTDA.
Fecha: 12 SET. 200.
Hora: 10:10 a.m
Nombre: Omar Sánchez
Radicado: 32242
Pasar a: _____
F/Copia a: _____

Cordial saludo,

Elsa Lucía Deaza Quintero
Codensa Constructores

INSTITUTO DE DESARROLLO URBANO
Centro de Documentación
JAIRO GARCIA POLO

No. 083759

11/09/2007 13:22
Escrita
Carta
Anexos: 1 TOMO

Copia ALCALDIA MAYOR BOGOTA D.C.

RECIBIDO
EN JOYCO LTDA.
Fecha: 11 SEP. 2007
Hora: 2:10 P.M
Nombre: Omar Sanchez
Radicado: 32196
Pasar a:
Copia a:

Bogotá D.C., septiembre 8 de 2.007
INT193-JGP-234-2007

Señores:
INSTITUTO DE DESARROLLO URBANO "IDU"
Atn: Dra. Susana Morales.
Coordinadora Consultoria
Ciudad

Ref: Contrato de Interventoría IDU-193-2006. Contrato de Consultoria IDU-111-2006

Respetada Arquitecta:

Anexo a la presente me permito remitir el Informe final de investigación del subsuelo para andenes , estructuras complementarias y redes version 0.0 del contrato de consultoría de la referencia, revisado y aprobado por la interventoría.

A la espera de sus cometarios y/o sugerencias

Cordialmente,

ING. JAIRO ALCIDES GARCIA POLO
Director Interventoría

cc archivo
Joyco Ltda.
Anexo: un (1) tomo y un (1) cd.

Cra 15 No 79-69 Oficina 607 Tel.: 6097858
e-mail: viasgrupo2idu@yahoo.com
Bogotá, D.C.